

СИТУАЦІЙНИЙ ПЛАН

№ 003561
Сертифікат серії

М 1:5 000

ДЕТАЛЬНИЙ ПЛАН ТЕРИТОРІЇ

ДПТ

Стадія Аркуш Аркушів

в с.Петрівка вул.Гагаріна
Української Православної церкви
ДЕТАЛЬНИЙ ПЛАН ТЕРИТОРІЇ для озеленення

2021.05 - ДПТ

Проектована земельна ділянка,
S=0,20



2021.05 - ДПТ

Детальний план території для будівництва та обслуговування
Української Православної церкви
в с.Петрівка, вул.Гагаріна

Зм.	Кіл.	Арк.	№ д.	Підпис	Дата
-----	------	------	------	--------	------

Архітектор	Вошко	<i>[Signature]</i>			
Інженер	Било-Баренблат	<i>[Signature]</i>			

ДЕТАЛЬНИЙ ПЛАН ТЕРИТОРІЇ

М 1:2 000

Стадія Аркуш Аркушів


ДПТ

СИТУАЦІЙНИЙ ПЛАН
Ситуаційний план

Сертифікат серії
АР № 003561

ОПОРНИЙ ПЛАН

Масштаб 1 : 1 000

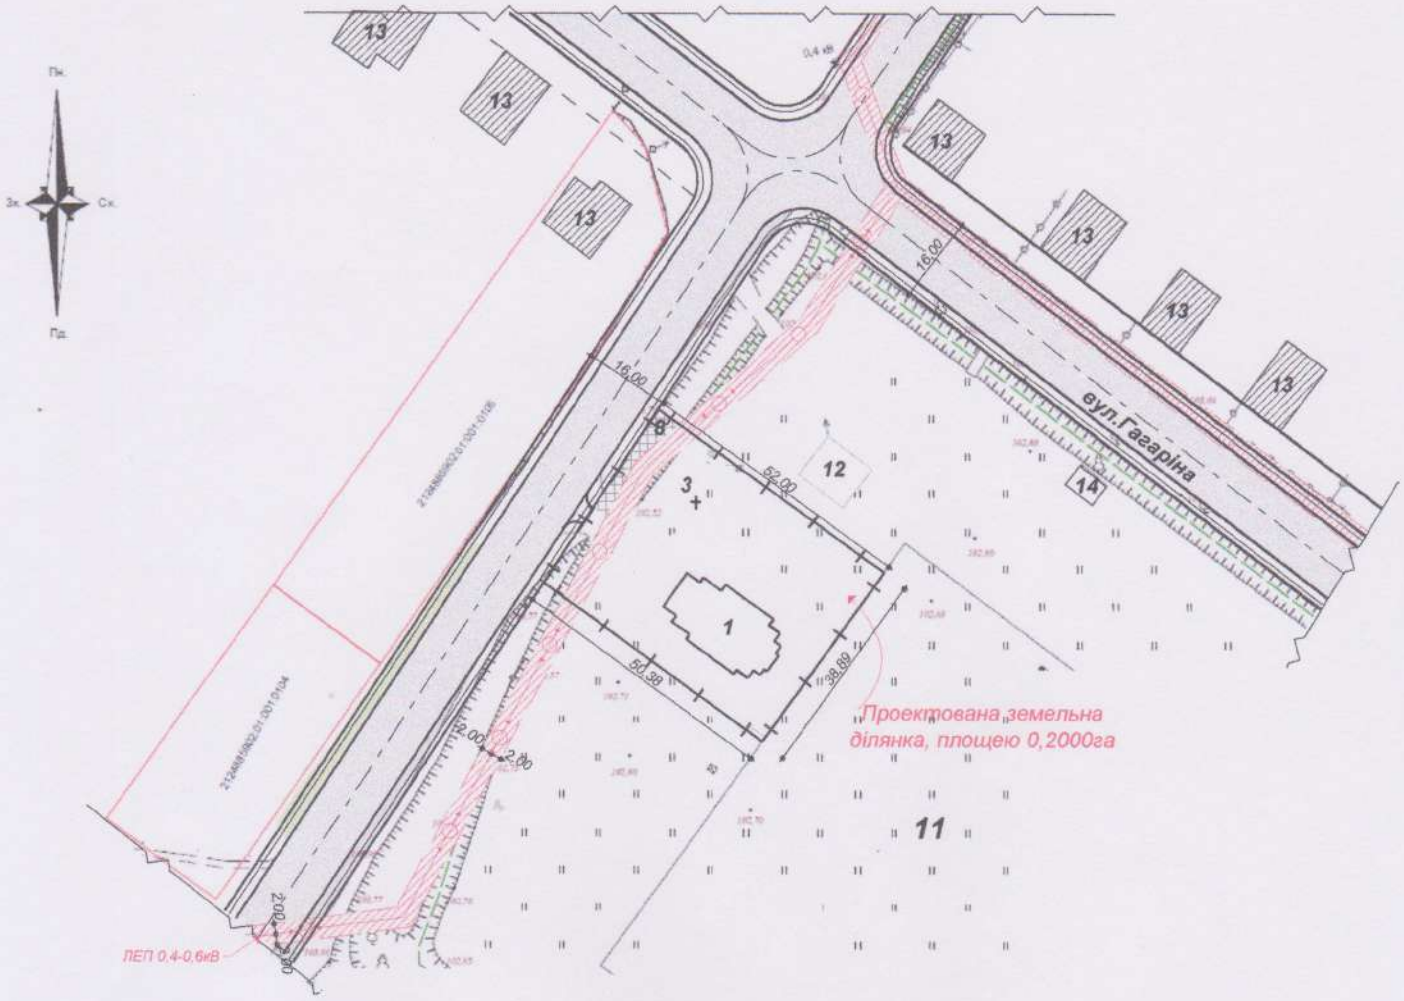

УМОВНІ ПОЗНАЧЕННЯ:

- існуючі будівлі
- проєктні будівлі
- зона озеленення
- зона мощення
- межа ділянки
- санітарно-захисна зона інженерних комунікацій

ЕКСПЛІКАЦІЯ БУДІВЕЛЬ ТА СПОРУД

Поз.	Назва	Примітка
1	Православна церква	існ.
3	Культова споруда	існ.
11	Футбольне поле	існ.
12	Відкрита сцена	існ.
13	Житлові будинки	існ.
14	Глядацькі трибуни	існ.

2021.05-ДПТ

Зм.	Кіл.	Арк.	Нед.	підпис	дата

Детальний план території для будівництва та обслуговування
Української Православної церкви
в с.Петрівка, вул.Гагаріна

ДЕТАЛЬНИЙ ПЛАН ТЕРИТОРІЇ

План існуючого стану території
(опорний план)
Планувальні обмеження


стадія аркуш аркушів

ДПТ

Сертифікат серії
АА № 003561

ДЕТАЛЬНИЙ ПЛАН ТЕРИТОРІЇ

Масштаб 1 : 1 000

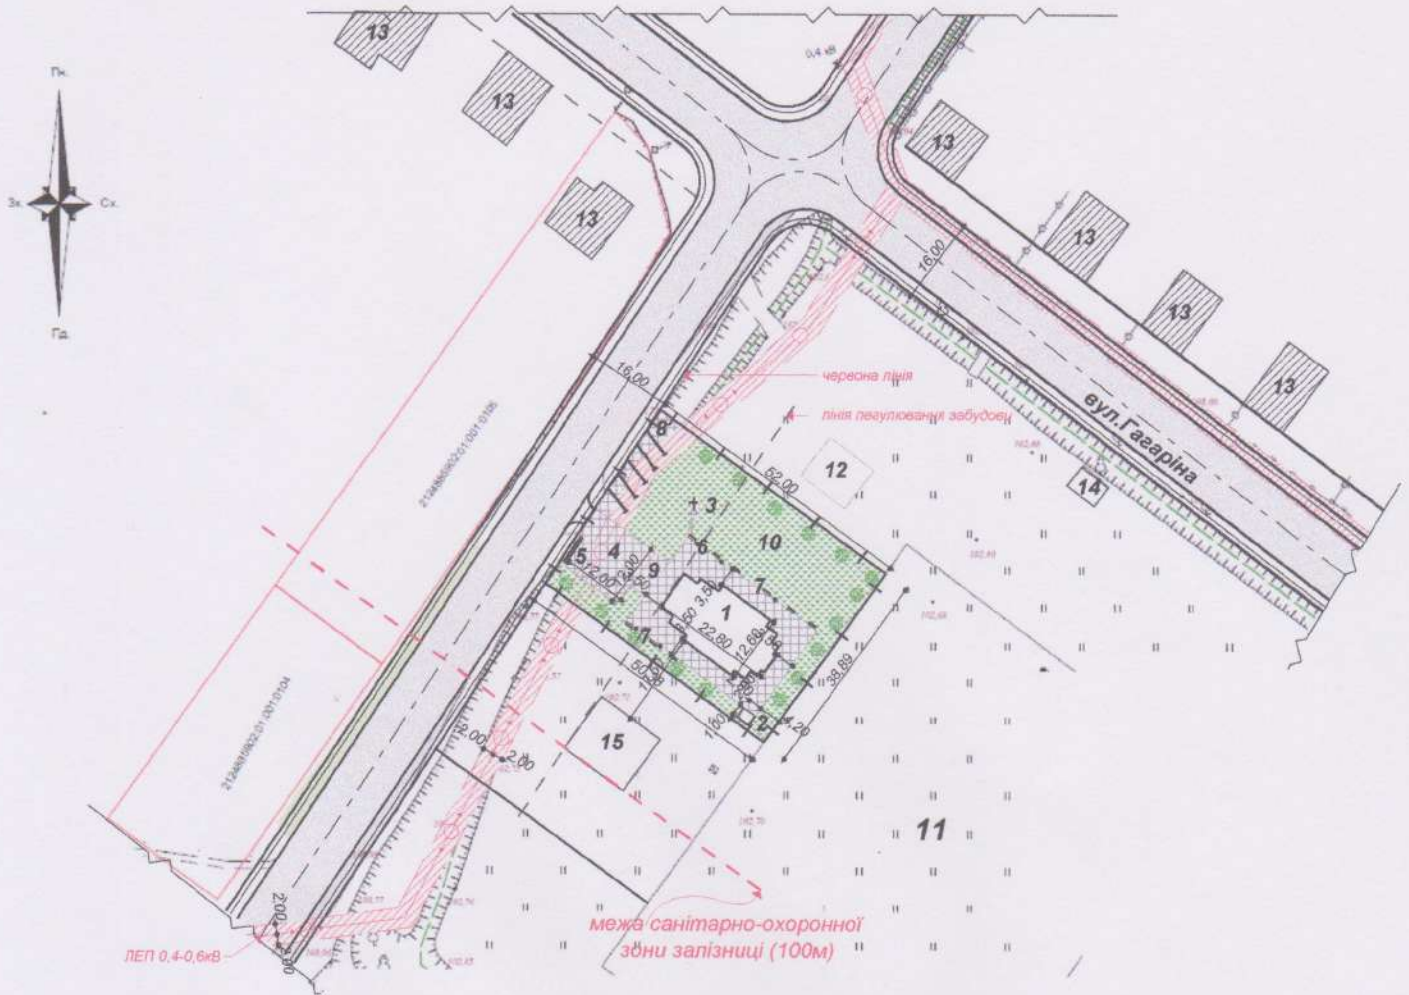

ОСНОВНІ ТЕХНІКО-ЕКОНОМІЧНІ ПОКАЗНИКИ:

Площа земельної ділянки - 2000,00 м.кв.
в т.ч. : площа забудови - 255,00м.кв.
площа озеленення - 1100,00 м.кв.
площа мостіння - 645,00 м.кв.

УМОВНІ ПОЗНАЧЕННЯ:

- існуючі будівлі
- проектні будівлі
- зона озеленення
- зона мощення
- межа ділянки
- санітарно-захисна зона інженерних комунікацій

ЕКСПЛІКАЦІЯ БУДІВЕЛЬ ТА СПОРУД

Поз.	Назва	Примітка
1	Православна церква	проект.
2	Дворова вбиральня	проект.
3	Культова споруда	проект.
4	Розворотний майданчик	проект.
5	Протипожежний щит	проект.
6	Сміттєві урни	проект.
7	Лавки	проект.
8	Тимчасова автостоянка	проект.
9	Під'їзди до будівель і споруд	проект.
10	Зона озеленення	проект.
11	Футбольне поле	існ.
12	Відкрита сцена	існ.
13	Житлові будинки	існ.
14	Глядацькі трибуни	існ.
15	Житловий будинок для священика	проект.

2021.05-ДПТ

Детальний план території для будівництва та обслуговування
Української Православної церкви
в с.Петрівка, вул.Гагаріна

Зм.	Кіл.	Арк.	№д.	підпис	дата

ДЕТАЛЬНИЙ ПЛАН ТЕРИТОРІЇ

Проектний план, суміщений із схемою
планувальних обмежень та
інженерно-будівельної оцінки території

стадія аркуш аркушів
ДПТ

Сертифікат серії
AA № 003561